




athome
RÉSIDENCE

37, Avenue du Docteur Planet 17000 LA ROCHELLE

RDJ Aile C
APP n°04-Type 1


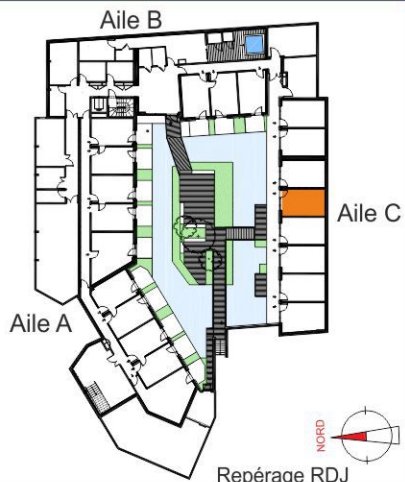


Espaces	Surfaces
Salle d 'Eau	3.80 m ²
Pièce à vivre	15.15 m ²
Total	18.95 m²
Terrasse	



EDEN
PROMOTION

Immeuble Le Challenge II
17 rue Jean PERRIN
17000 LA ROCHELLE

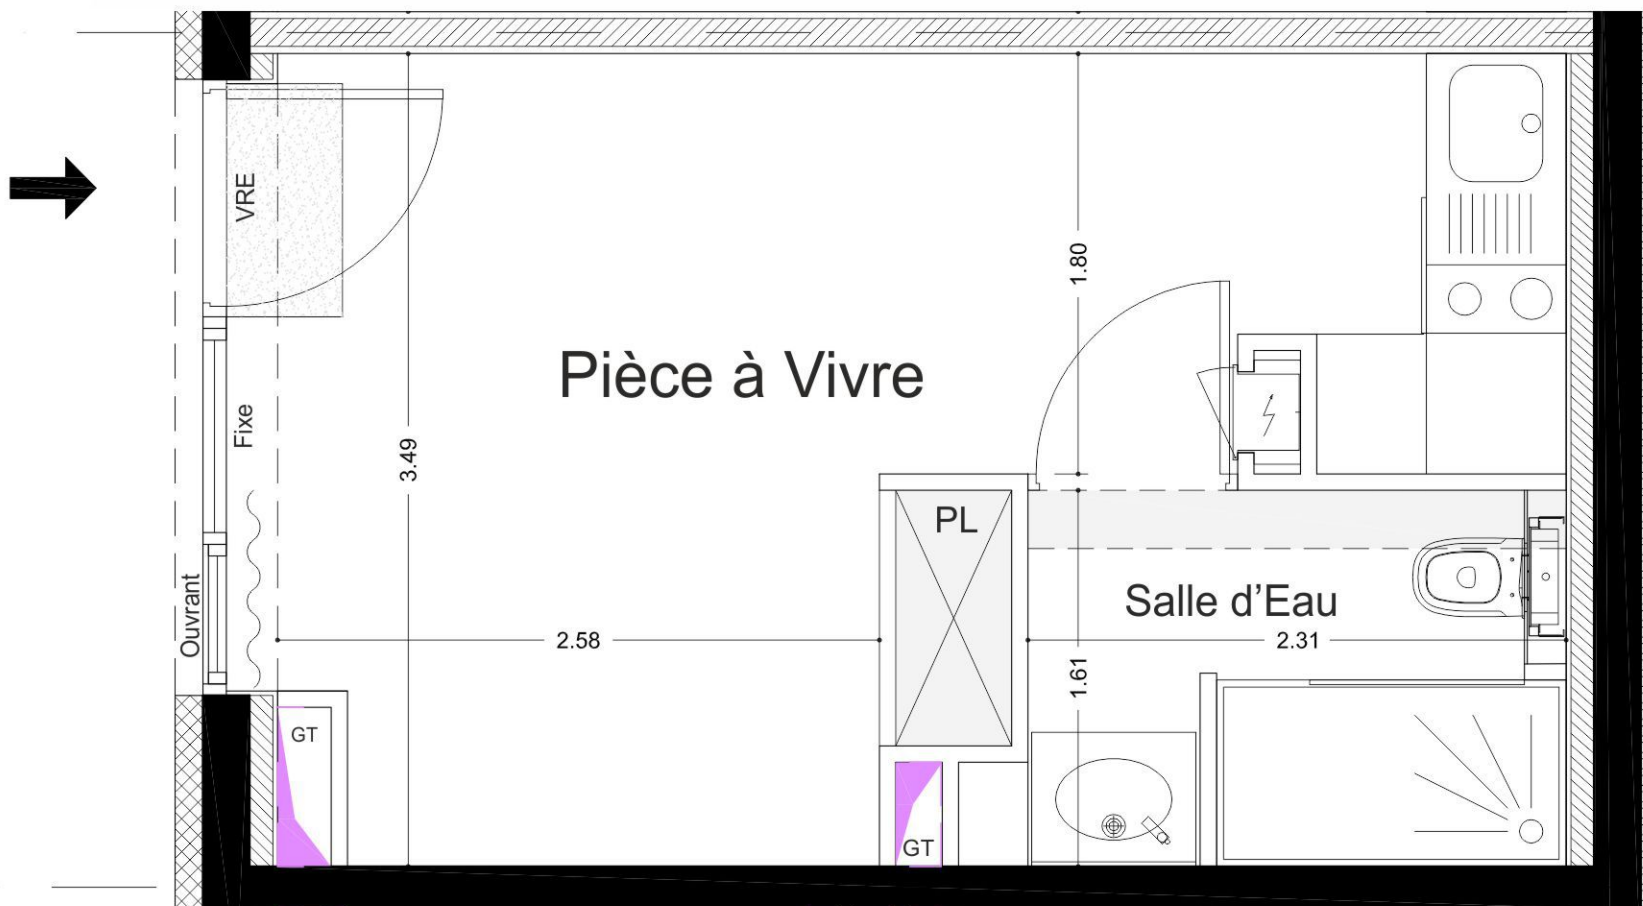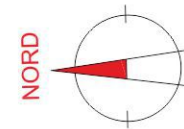

Document non contractuel - Le promoteur se réserve la possibilité d'apporter des modifications qui seraient dues à des impératifs d'ordre technique, administratif, normatif ou aux besoins du gestionnaire

SEPTEMBRE 2017